

ΕΦΗΜΕΡΙΣ ΤΗΣ ΚΥΒΕΡΝΗΣΕΩΣ
ΤΗΣ ΕΛΛΗΝΙΚΗΣ ΔΗΜΟΚΡΑΤΙΑΣ

ΑΘΗΝΑ 8 ΣΕΠΤΕΜΒΡΙΟΥ 1986	ΤΕΥΧΟΣ ΤΕΤΑΡΤΟ	ΑΡΙΘΜΟΣ ΦΥΛΛΟΥ 753

ΠΕΡΙΕΧΟΜΕΝΑ

ΠΟΛΕΟΔΟΜΙΑ
ΑΠΟΦΑΣΕΙΣ

ΠΟΛΕΟΔΟΜΙΑ

ΑΠΟΦΑΣΕΙΣ

Αριθ. 165 (1)

Καθορισμός ορίων, διάκριση και κατάταξη σε κατηγορία του οικισμού Κορώπη της Κοινότητας Μηλεών Ν. Μαγνησίας.

Ο ΝΟΜΑΡΧΗΣ ΜΑΓΝΗΣΙΑΣ

Έχοντας υπόψη:

1. Τις διατάξεις:

α) Του Π.Δ/τος της 24.4/3.5.1985 «τρόπος καθορισμού ορίων οικισμών της Χώρας μέχρι 2.000 κατοίκους, κατηγορίας αυτών κ.λπ.».

β) Του άρθρου 42 παρ. 5 του Ν. 1337/1983 όπως αντικαταστάθηκε με το άρθρο 8 παράγρ. 17 του Ν. 1512/1985.

γ) Του Ν. 3200/55 «περί διοικητικής αποκεντρώσεως» όπως έχει συμπληρωθεί και τροποποιηθεί μεταγενέστερα με το 532/70 Ν.Δ.

δ) Του 712/70 Β.Δ. «περί καθορισμού των διατηρουμένων υπέρ του Υπουργού Δημοσίων Έργων αρμοδιοτήτων», που εκδόθηκε σ' εκτέλεση του 532/70 Ν.Δ., όπως αυτά τροποποιήθηκαν και συμπληρώθηκαν με τα 677/71 και 198/72 Β.Δ/τα.

2. Τη μελέτη «ανοικτών πόλεων για την ανασυγκρότηση των χωριών κάτω των 2.000 κατοίκων» που έχει συνταχθεί από το ΤΠ και ΠΕ Ν. Μαγνησίας και από τους μελετητές Γαλλή—Προγκίδου Ελένη, Οικονόμου Λία και Δεμιρίδη Γιώργο για τον οικισμό Κορώπη της Κοινότητας Μηλεών.

3. Την 91/1985 απόφαση του Κοινοτικού Συμβουλίου της Κοινότητας Μηλεών με την οποία γνωμοδοτεί για τα όρια του οικισμού Κορώπη.

4. Τη 15/7.5.86 γνωμοδότηση του Συμβουλίου Χωροταξίας, Οικισμού και Περιβάλλοντος Ν. Μαγνησίας, ως προς την κατηγορία, τα όρια και τους όρους δόμησης του οικισμού Κορώπη, αποφασίζουμε:

Άρθρο 1. Κατηγορία οικισμού.

Διακρίνουμε και κατατάσσουμε τον οικισμό Κορώπη της Κοινότητας Μηλεών στις εξής κατηγορίες:

α) Παραλιακός.

β) Αδιάφορος.

γ) Δυναμικός.

δ) Συνεκτικός.

ε) Μεσαίος.

Άρθρο 2. Καθορισμός ορίων οικισμού.

Καθορίζουμε τα όρια του οικισμού Κορώπη της Κοινότητας Μηλεών όπως αυτά φαίνονται με τα στοιχεία 1 – 2 – 3 – 4 – 5 – 6 – 7 – 8 – 9 – 10 – 11 – 12 – 13 – 14 – 15 – 16 – 17 – 18 – 19 – 20 – 1 στο διάγραμμα με κλίμακα 1:5.000, που θεωρήθηκε από το Τμήμα Πολ/μίας και Πολ/κών Εφαρμογών Ν. Μαγνησίας στις 7.5.86 και αποτελεί αναπόσπαστο μέρος της απόφασης αυτής.

Άρθρο 3. Όροι δόμησης.


Όροι δόμησης ισχύουν οι καθοριζόμενοι από το Π.Δ. της 11.6/4.8. 1980 (ΦΕΚ 374Δ).

Η απόφαση αυτή να δημοσιευθεί στην Εφημερίδα της Κυβερνήσεως και ισχύει από την ημερομηνία υπογραφής της.

Βόλος, 3 Ιουνίου 1986


Ο Νομάρχης

ΕΥΡΙΠΙΔΗΣ ΚΑΦΑΝΤΑΡΗΣ

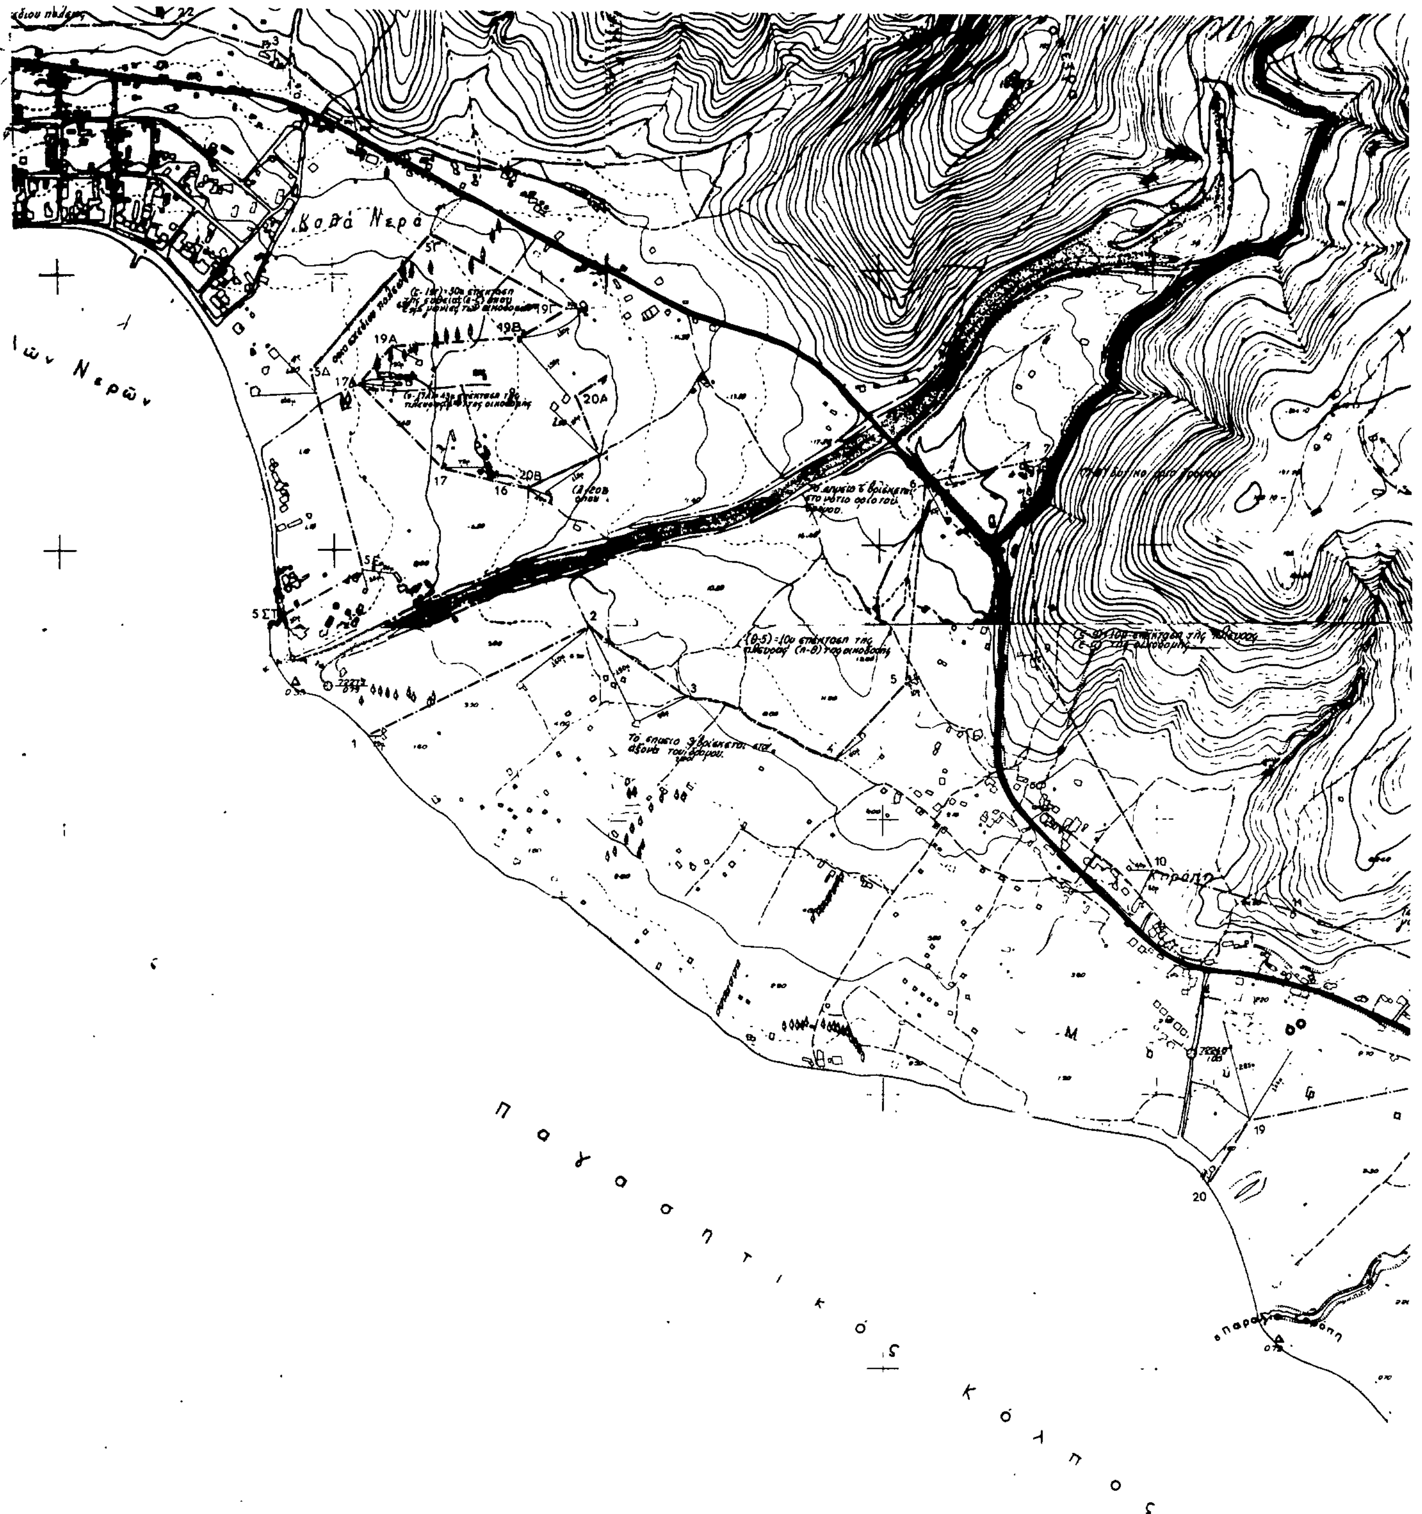
Κρύα Νερά
Παγασητικός κόλπος

ΛΕΠΤΟΜΕΡΕΙΑ ΚΑΘΟΡΙΣΜΟΥ ΣΗΜΕΙΟ

(Σκαρίφημα)

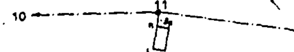

Σημείο 11
(κ-11) = 3μ επέκταση της πλευράς
(ι-κ) της οικοδομής.

ΝΟΜΟΣ ΜΑΓΝΗΣΙΑΣ
ΟΙΚΙΣΜΟΣ ΚΟΡΩΠΗ

30185
18 ΙΟΥΝ. 1986

ΝΟΜΑΡΧΙΑ ΜΑΓΝΗΣΙΑΣ

ΕΓΚΡΙΝΕΤΑΙ ΩΣ ΠΑΡΑΡΤΗΜΑ
ΑΡΙΘ. 165 / 3-6-86 ΑΠΟΦΑΣΕΩΣ
ΒΟΛΟ 3 / 6 / 1986

Ευριπίδης Νταφούτσης

Ελέγχθη
Βόλος 7/5/86
Ο τεχνικός υπάλληλος
Δημήτρης Θ. Βασιλειάδης
αρχιτέκτων μηχανικός

ΕΘΕΩΡΗΘΗ
7/5/1986

ΟΡΙΟΘΕΤΗΣΗ ΟΙΚΙΣΜΟΥ

Συντάξη: Δημ. Βασιλειάδης, Κατ. Σάχου

Ελεγχος

Υπουργειο Χωροταξιας Οικισμου και Περιβαλλοντος
ΔΙΕΥΘΥΝΣΗ ΧΩΡΟΤΑΞΙΑΣ

Αριθ. 8155 (2)

Καθορισμός ορίων, διάκριση και κατάταξη σε κατηγορία και καθορισμός αρτιότητας οικοπέδων του οικισμού Κωφών της Κοινότητας Κωφών Ν. Μαγνησίας.

Ο ΝΟΜΑΡΧΗΣ ΜΑΓΝΗΣΙΑΣ

Έχοντας υπόψη:

1. Τις διατάξεις:

α) Του Π.Δ/τος της 24.4/3.5.1985 «τρόπος καθορισμού ορίων οικισμών της Χώρας μέχρι 2.000 κατοίκους, κατηγορίας αυτών κ.λπ.».

β) Του άρθρου 42 παρ. 5 του Ν. 1337/1983 όπως αντικαταστάθηκε με το άρθρο 8 παράγρ. 17 του Ν. 1512/1985.

γ) Του Ν. 3200/55 «περί διοικητικής αποκεντρώσεως» όπως έχει συμπληρωθεί και τροποποιηθεί μεταγενέστερα με το 532/70 Ν.Δ.

δ) Του 712/70 Β.Δ. «περί καθορισμού των διατηρουμένων υπέρ του Υπουργού Δημοσίων Έργων αρμοδιοτήτων», που εκδόθηκε σ' εκτέλεση του 532/70 Ν.Δ., όπως αυτά τροποποιήθηκαν και συμπληρώθηκαν με τα 677/71 και 198/72 Β.Δ/τα.

2. Τη μελέτη «ανοικτών πόλεων για την ανασυγκρότηση των χωριών κάτω των 2.000 κατοίκων» που έχει συνταχθεί από το ΤΠ και ΠΕ Ν. Μαγνησίας και από τους μελετητές Γαλλή-Προγκίδου Ελένη, Οικονόμου Λία και Δεμιρίδη Γιώργο για τον οικισμό Κωφών της Κοινότητας Κωφών.

3. Τη 41/1985 απόφαση του Κοινοτικού Συμβουλίου της Κοινότητας Κωφών με την οποία γνωμοδοτεί για τα όρια του οικισμού.

4. Τη 17/20.5.86 γνωμοδότηση του Συμβουλίου Χωροταξίας, Οικισμού και Περιβάλλοντος Ν. Μαγνησίας, ως προς την κατηγορία, τα όρια και την αρτιότητα των οικοπέδων του οικισμού Κωφών, αποφασίζουμε:

Άρθρο 1. Κατηγορία οικισμού.

Διακρίνουμε και κατατάσσουμε τον οικισμό Κωφών της Κοινότητας Κωφών στις εξής κατηγορίες:

α) Αδιάφορος.

β) Στάσιμος.

γ) Συνεκτικός.

δ) Μικρός.

Άρθρο 2. Καθορισμός ορίων οικισμού.

Καθορίζουμε τα όρια του οικισμού Κωφών της Κοινότητας Κωφών όπως αυτά φαίνονται με τα στοιχεία (2 – 1Α – 8Γ – 8Β – 8Α – 8 – 8Δ – 8Ε – 4 – 3 – 2) στο διάγραμμα με κλίμακα 1:5.000, που θεωρήθηκε από το Τμήμα Πολ/μίας και Πολ/κών Εφαρμογών Ν. Μαγνησίας στις 14.1.86 και αποτελεί αναπόσπαστο μέρος της απόφασης αυτής.

Άρθρο 3. Αρτιότητας οικοπέδων.

Ορίζουμε σαν ελάχιστο εμβαδό αρτιότητας των οικοπέδων που περικλείονται μέσα στα παραπάνω όρια του οικισμού Κωφών της Κοινότητας Κωφών Ε=500 μ^2.

Κατά τα λοιπά ισχύουν οι γενικοί όροι δόμησης του άρθρου 5 του από 24.4/3.5.85 Π. Δ/τος (ΦΕΚ 181 Δ').

Η απόφαση αυτή να δημοσιευθεί στην Εφημερίδα της Κυβερνήσεως και ισχύει από την ημερομηνία υπογραφής της.

Βόλος, 3 Ιουνίου 1986

Ο Νομάρχης

ΕΥΡΙΠΙΔΗΣ ΚΑΦΑΝΤΑΡΗΣ

ΝΟΜΟΣ ΜΑΓΝΗΣΙΑΣ
Οικισμος ΚΟΦΟΙ

ΥΠΟΜΝΗΜΑ

Οριο ΟΤΑ
Οριο οικισμου
Ονομασιες

8155 / 3-6-86
3 / 6 / 86

Ευριπίδης Καφαντάρης

ΕΘΕΩΡΗΘΗ
Βόλος 20 / 5 / 1986

Ηλέγχθη
Βόλος 20 / 5 / 1986
ο τεχνικός υπάλληλος

Δημητρης Ο.
αρχιτεκτων μηχανικος

ΟΡΙΟΘΕΤΗΣΗ ΟΙΚΙΣΜΟΥ

Αριθμος σχεδιου Π-1.1


ΚΛ 1:5000

Γαλλη - Προγκιδου Ελενη
Συνταξη. Οικονομου Λιτσα
Αργιριδης Γιωργος

Ελεγχος

Ημερ

Υπουργειο Χωροταξιας Οικισμου και Περιβαλλοντος
ΔΙΕΥΘΥΝΣΗ ΧΩΡΟΤΑΞΙΑΣ

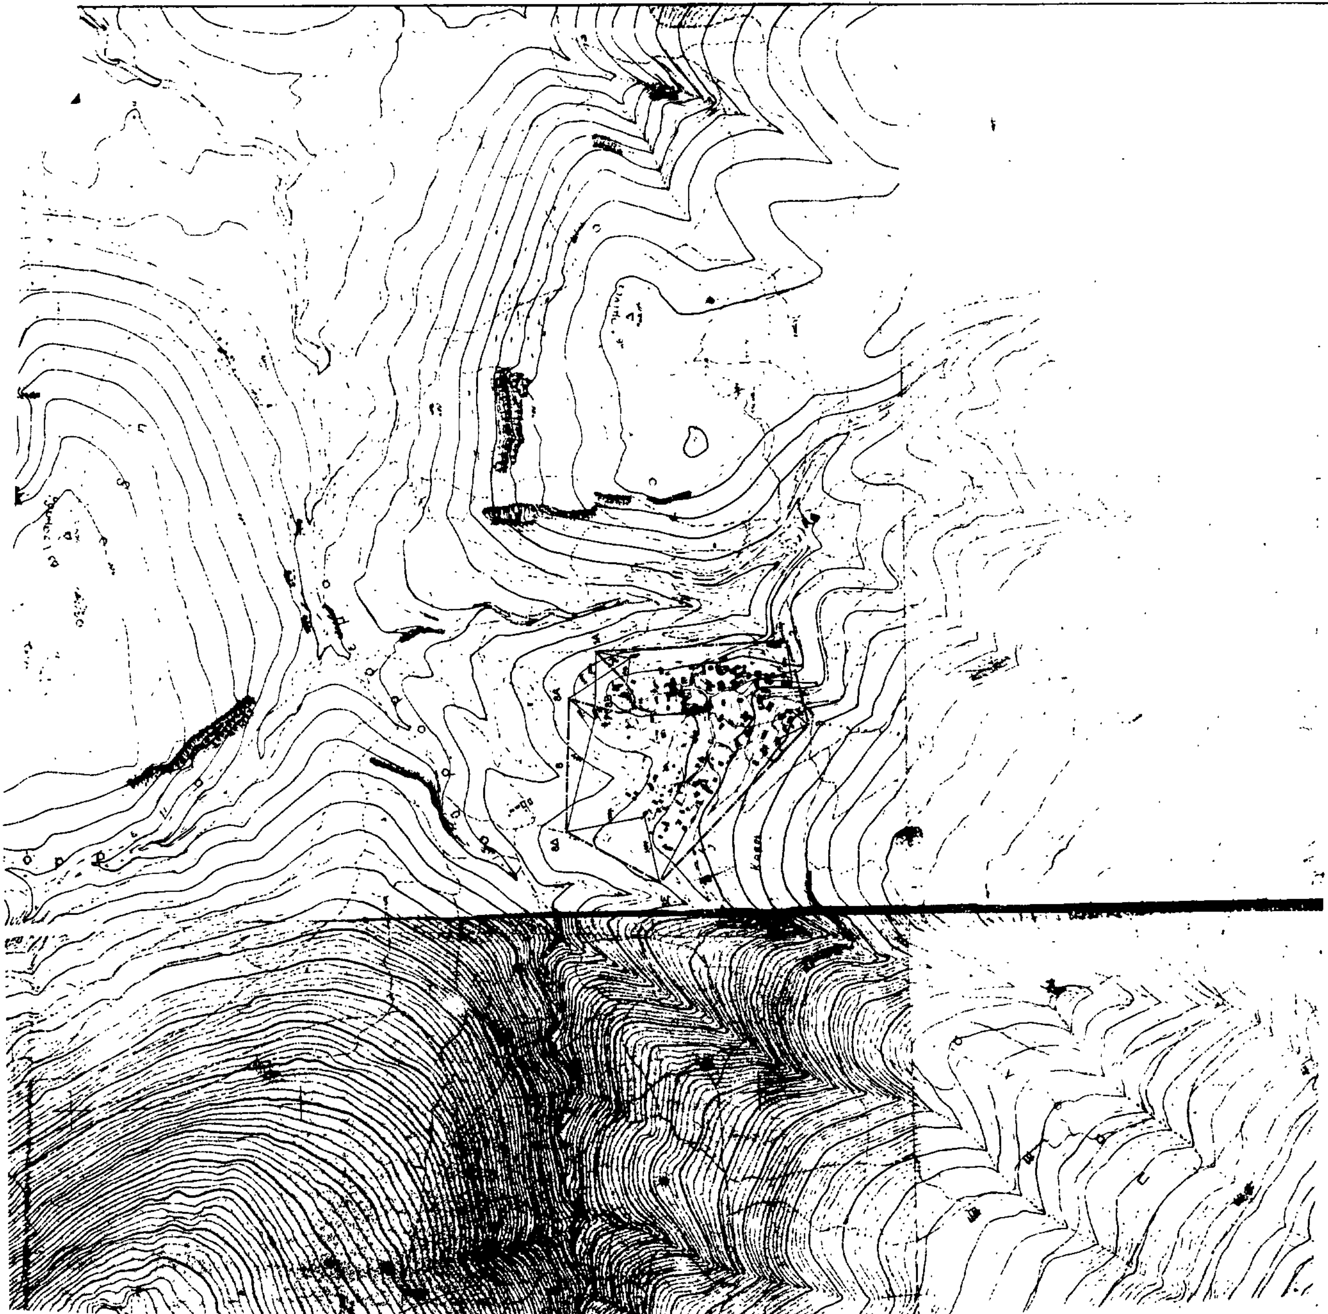

Αριθ. ΤΠ 4726 (3)

Καθορισμός ορίων των οικισμών Π. Παντελεήμονα και Π. Πόρρων, Ν. Πιερίας.

Ο ΝΟΜΑΡΧΗΣ ΠΙΕΡΙΑΣ

Έχοντας υπόψη:

1. Τις διατάξεις του από 24.4.85 Π. Δ/τος (ΦΕΚ 181Δ/3.5.85) «περί τρόπου καθορισμού ορίων οικισμού της χώρας, κατηγορίες αυτών και καθορισμός όρων και περιορισμών δόμησης».

2. Τις διατάξεις του από 17.2.86 (ΦΕΚ 167Δ/7.3.86) Π. Δ/τος «χαρακτηρισμός ως παραδοσιακών των οικισμών Παλαιοί Πόρροι, Παλαιά Σκοτίνα και Σκοτεινά Ν. Πιερίας και επιβολή ειδικών όρων και περιορισμών δόμησης αυτών καθώς και του οικισμού Π. Παντελεήμονα του ίδιου Νομού.

3. Τις προτάσεις των ιδιωτών μελετητών μηχ/κών στους οποίους ανατέθηκε σχετική μελέτη στα πλαίσια του προγράμματος των ανοιχτών πόλεων που αφορούν στον προσδιορισμό των ορίων των υπόψη οικισμών.

4. Τα δελτία αρχιτεκτονικής αναγνώρισης των οικισμών που συμπληρώθηκαν από τους προαναφερομένους μελετητές κατά τις υποδείξεις των σχετικων προδιαγραφών του ΥΠΕΧΩΔΕ.

5. Τη με αριθ. ΤΠ 4518/12.7.85 απόφασή μας για την κατηγοριοποίηση των οικισμών Ν. Πιερίας που έχουν πληθυσμό μέχρι και 2.000 κατοίκους.

6. Τα πληθυσμιακά στοιχεία της τελευταίας υπογραφής του Κράτους της ΕΣΥΕ.

7. Τις γνωμοδοτήσεις του Συμβουλίου ΧΟΠ Ν. Πιερίας που αναφέρονται στα πρακτικά της συνεδρίασης του Συμβουλίου στις 21.5.86.

8. Τις αποφάσεις των Κοινοτικών Συμβουλίων Παντελεήμονα και Πόρρων με αριθ. 8/86 και 40/85 αντίστοιχα, αποφασίζουμε:

Καθορίζουμε τα όρια των οικισμών Π. Παντελεήμονα και Π. Πόρρων όπως αυτά φαίνονται και προσδιορίζονται πάνω στα σχεδιαγράμματα σε κλίμακα 1:5.000 που συνοδεύουν την παρούσα και αποτελούν αναπόσπαστα μέρη αυτής και συντάχθηκαν βάσει των στοιχείων χαρτών και επί τόπου ελέγχου.

Η απόφαση αυτή να δημοσιευθεί στην Εφημερίδα της Κυβερνήσεως.

Κατερίνη, 10 Ιουνίου 1986

Ο Νομαρχών Διευθυντής

Μ. ΔΕΔΕΟΓΛΟΥ

ΕΠΕΞΗΓΗΜΑΤΙΚΟ ΣΗΜΕΙΩΜΑ ΤΟΥ ΟΡΙΟΥ

Στο τμήμα α του οικισμού:
1 κατοικία Γραβάνη
[illegible] Δημητρίου
[illegible] Ντάσιου Ευαγγέλου
2 κατοικία Χαλάτση Ιωάννη
3 κατοικία [illegible] Παντελή
4 κατοικία Πανταζή Βασιλείου
5 κατοικία [illegible]
6 κατοικία Νέστορα Γούλαρα
7 κατοικία Δημητρίου [illegible]
8 κατοικία Μιχαήλ Δημητρίου
9 κατοικία [illegible] Δημητρίου
10 κατοικία Αποστόλου Τζουβάρα
11 κατοικία Τζουβάρας Αναστασίου
12 [illegible]
13 κατοικία [illegible] Μιχαήλ
14 κατοικία Λεωνίδα
15 κατοικία Γαλάνη Διονυσίου
16 κατοικία Αρβίγκα Ευαγγέλου

Στο τμήμα β του οικισμού:
1 [illegible] Βασιλείου
2 [illegible] Γεωργίου
3 [illegible] Νικολάου
4 [illegible] Ιωάννη
5 [illegible] Νέστορα
6 κατοικία Χαλατσογιάννη Νέστορα
7 κατοικία Αγοραστού Αποστόλου
8 κατοικία Καπέτα Ουρανίας
9 αποθήκη Γιαρά Αστερίου
10 κατοικία Ζαγκιόζη

ΝΟΜΟΣ Πιερίας
Οικισμός Παλ. Παντελεήμων

ΥΠΟΜΝΗΜΑ
Όριο ΟΤΑ
Όριο οικισμού
Ονομασίες

ΟΡΙΟΘΕΤΗΣΗ ΟΙΚΙΣΜΟΥ

Αριθμός σχεδίου	Π.-1.1
Κλ. 1:5.000	
Ημερ. 12 / 1984	

Σύνταξη: [illegible] Έλεγχος:

ΜΙΧΑΗΛ [illegible]
ΥΠΟΥΡΓΟΣ ΕΣΩΤΕΡΙΚΩΝ

Υπουργείο Χωροταξίας Οικισμού και Περιβάλλοντος
ΔΙΕΥΘΥΝΣΗ ΧΩΡΟΤΑΞΙΑΣ

ΕΠΕΞΗΓΗΜΑΤΙΚΟ ΣΗΜΕΙΩΜΑ ΤΟΥ ΟΡΙΟΥ

1. οικία Ζαχαρέλη Θεοδώρου
2. οικία κληρονόμων Νανώλα Γεωργίου
3 στάυλος Βουλγαρόπουλου Νικολάου
4 οικία Χρυσάφη Γεωργίου
5 οικία Ρουμπιέ Βασιλείου
6 αποθήκη Μπουζιώκα Κων/νου
7 οικία Τζήκα Αντωνία
8 οικία Μιχόπουλου Κων/νου
9 οικία Νικόπουλου Γεωργίου
10 οικία Κατσαντώνη Γεωργίου
11 οικία Μιχόπουλου Γρηγορίου
12 οικία Στούμπου Βάϊου
13 αποθήκη Ηλία Αρνιάδη
14 οικία Ρουμπιέ Ευαγγέλου
15 οικία Ρουμπιέ Ευαγγέλου
16 οικία Παπαδημητρίου Γρηγορίου
17 οικία Χρυσάφη Σταματίνας
18 οικία Ζησόπουλου Αθανασίου
19 οικία Ζησόπουλου Ιωάννη
20 οικία Γαυζέλη Αλεξάνδρου
21 οικία Γυρίκα Δημητρίου
22 οικία Γυρίκα Αθανασίου
23 οικία Χονδρόπουλου Αστερίου
23α οικία Κινίνη Δάφνης
23β οικία Λαϊδόγλου Παρασκευής
24 οικία Γερομιχαλού Νικόλη
25 οικία Αναγνωστόπουλου Θεοχάρη

ΝΟΜΟΣ Πιερίας
Οικισμος: Παλ. Πόροι

ΥΠΟΜΝΗΜΑ
Οριο ΟΤΑ
Οριο οικισμου
1 2 3 _ _ Ονομασιες

Τ.Π. 4726/96
Κατερίνη 10-6-1996

ΟΡΙΟΘΕΤΗΣΗ ΟΙΚΙΣΜΟΥ

Αριθμος σχεδιου: Π.1.1
ΚΛ 1:5000
Μαιος 12 1984

Υπουργειο Χωροταξιας Οικισμου και Περιβαλλοντος
ΔΙΕΥΘΥΝΣΗ ΧΩΡΟΤΑΞΙΑΣ